


Profil 2

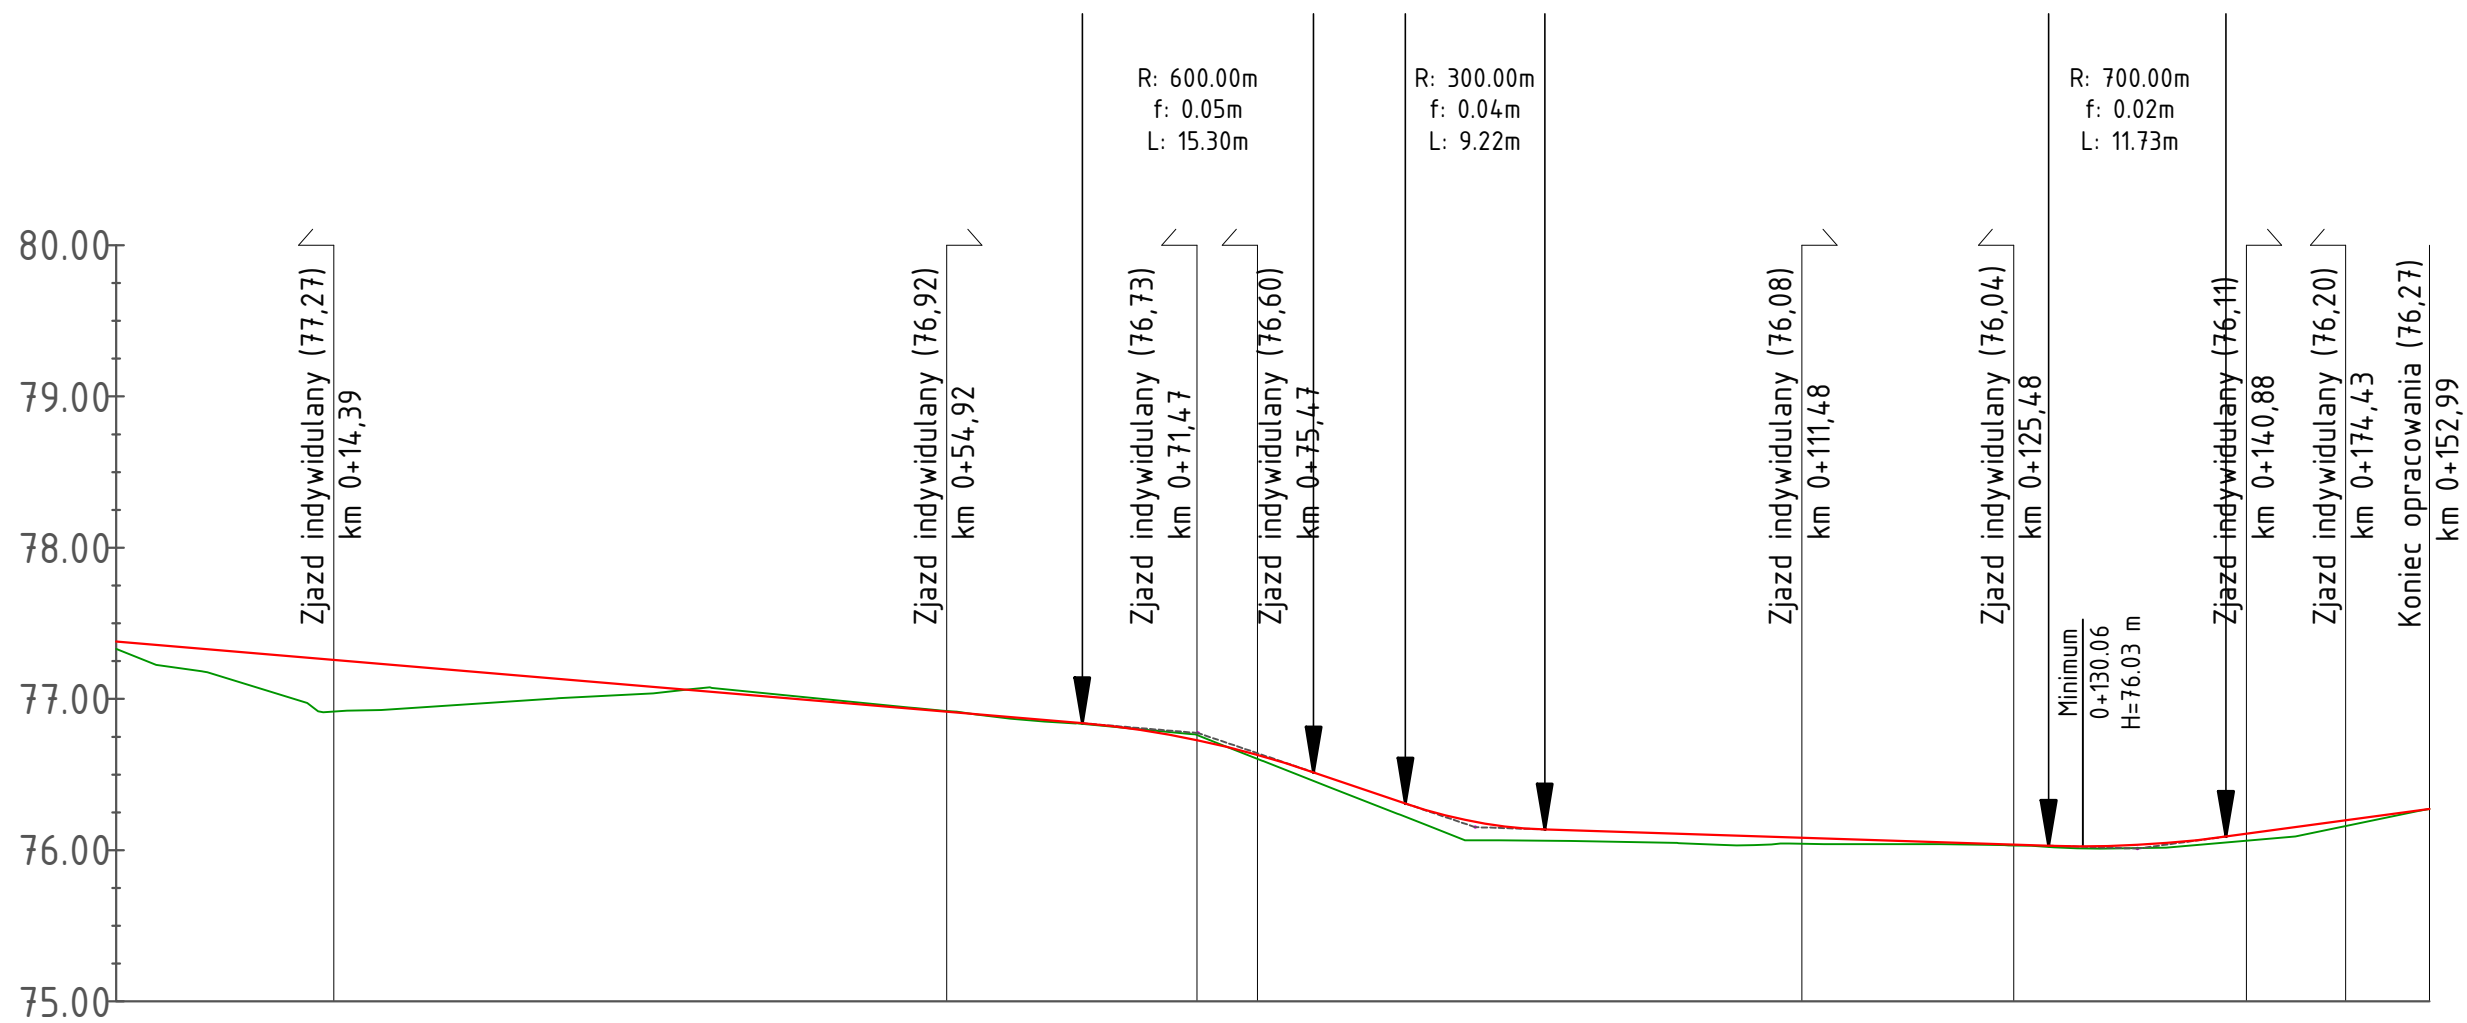

POZIOM ODNIESIENIA

Rzędne niwelety	77.34	77.30	77.25	77.21	77.17	77.13	77.08	77.04	77.00	76.96	76.91	76.87	76.83	76.76	76.64	76.49	76.32	76.19	76.14	76.12	76.10	76.09	76.07	76.05	76.04	76.03	76.04	76.10	76.16	76.23
Rzędne istniejące	77.19	77.05	76.92	76.94	76.98	77.01	77.03	77.07	77.02	76.97	76.92	76.86	76.83	76.78	76.62	76.43	76.23	76.07	76.06	76.05	76.04	76.04	76.04	76.04	76.03	76.01	76.02	76.06	76.11	76.21
Różnice rzędnych	0.15	0.24	0.33	0.27	0.19	0.12	0.05	-0.03	-0.02	-0.01	0.00	0.01	0.00	-0.02	0.02	0.06	0.09	0.12	0.07	0.07	0.06	0.04	0.03	0.01	0.01	0.01	0.03	0.04	0.06	0.02
Elementy niwelety	<div>L=63.89m i=-0.85%</div>												<div>R=600.00m L=15.30m</div>		<div>L=6.07m i=-3.48%</div>	<div>R=300.00m L=9.22m</div>		<div>L=33.32m i=-0.32%</div>					<div>R=700.00m L=11.73m</div>		<div>L=13.46m i=1.35%</div>					
Elementy trasy	PROSTA										<div>R=80.00m L=20.25m</div>			PROSTA		<div>R=80.00m L=9.36m</div>	PROSTA		<div>R=20.00m L=11.57m</div>	<div>R=30.00m L=15.14m</div>		PROSTA								
	L=52.38m													L=14.17m			L=9.83m			L=20.27m										
Odległości	05.00	10.00	15.00	20.00	25.00	30.00	35.00	40.00	45.00	50.00	55.00	60.00	65.00	70.00	75.00	80.00	85.00	90.00	95.00	00.00	05.00	10.00	15.00	20.00	25.00	30.00	35.00	40.00	45.00	50.00

Kilometraż

0+100

Profil 1

Profil 2



Gmina Nowogródek Pomorski
ul. A. Mickiewicza 15
74-304 Nowogródek Pomorski



ul. Pomarańczowa 43/15, 70-781 Szczecin,
NIP: 594-150-94-54,
tel. kom. 660 770 709
e-mail: biuro@via-projekt.pl

Nazwa inwestycji:	Przebudowa drogi gminnej w miejscowości Kinice położonej na działkach 151, 166, 178		
Temat:	Profile podłużne		
Data opracowania:	Styczeń 2020 r.		Podpis
Projektował:	mgr inż. Łukasz Szawaryński	upr. ZAP/0054/P00D/13	
Opracowała:	mgr inż. Julita Molska		Skala 1:500/50
Rysunek nr 4	Arkusz:	2/2	