


Nowogródek Pomorski - System Informacji Przestrzennej -

skala 1 : 10000

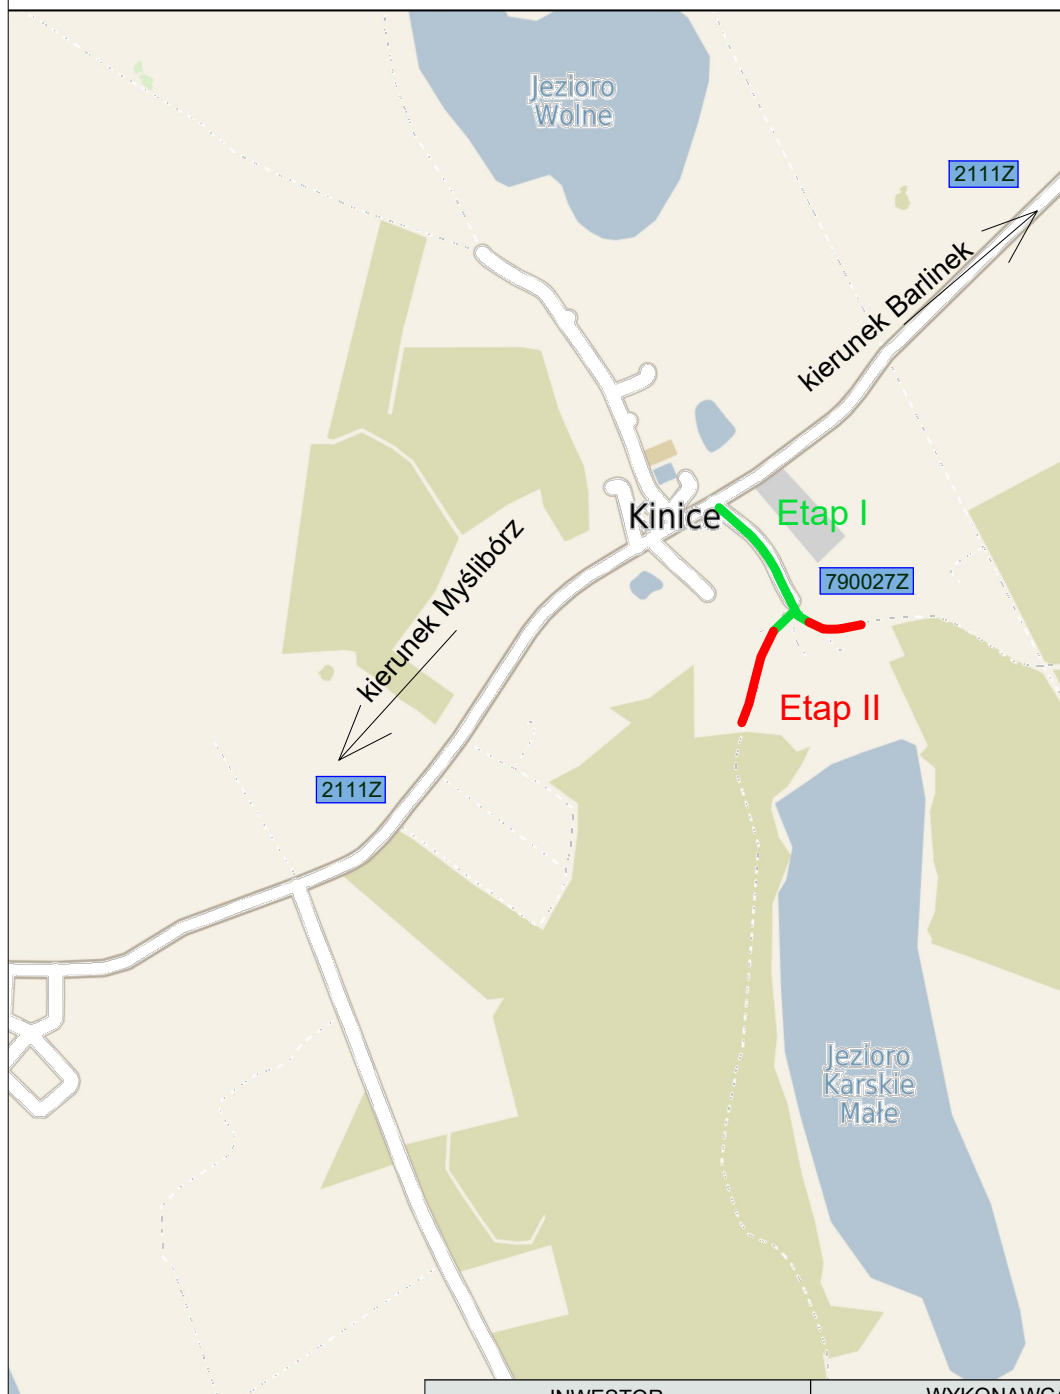

INWESTOR:

WYKONAWCA:



Gmina Nowogródek Pomorski
ul. A. Mickiewicza 15
74-304 Nowogródek Pomorski



ul. Pomarańczowa 43/15, 70-781 Szczecin,
NIP: 594-150-94-54,
tel. kom. 660 770 709
e-mail: biuro@via-projekt.pl

Nazwa inwestycji:	Przebudowa drogi gminnej w miejscowości Kinice położonej na działkach 151, 166, 178		
Temat:	Plan orientacyjny		
Data opracowania:	luty 2020 r.		Podpis
Projektował:	mgr inż. Łukasz Szawaryński	upr. ZAP/0054/POOD/13	
Opracował:	mgr inż. Julita Molska	-	
Rysunek nr 1	Arkusz:	1/1	Skala 1:10 000