


Profil 1

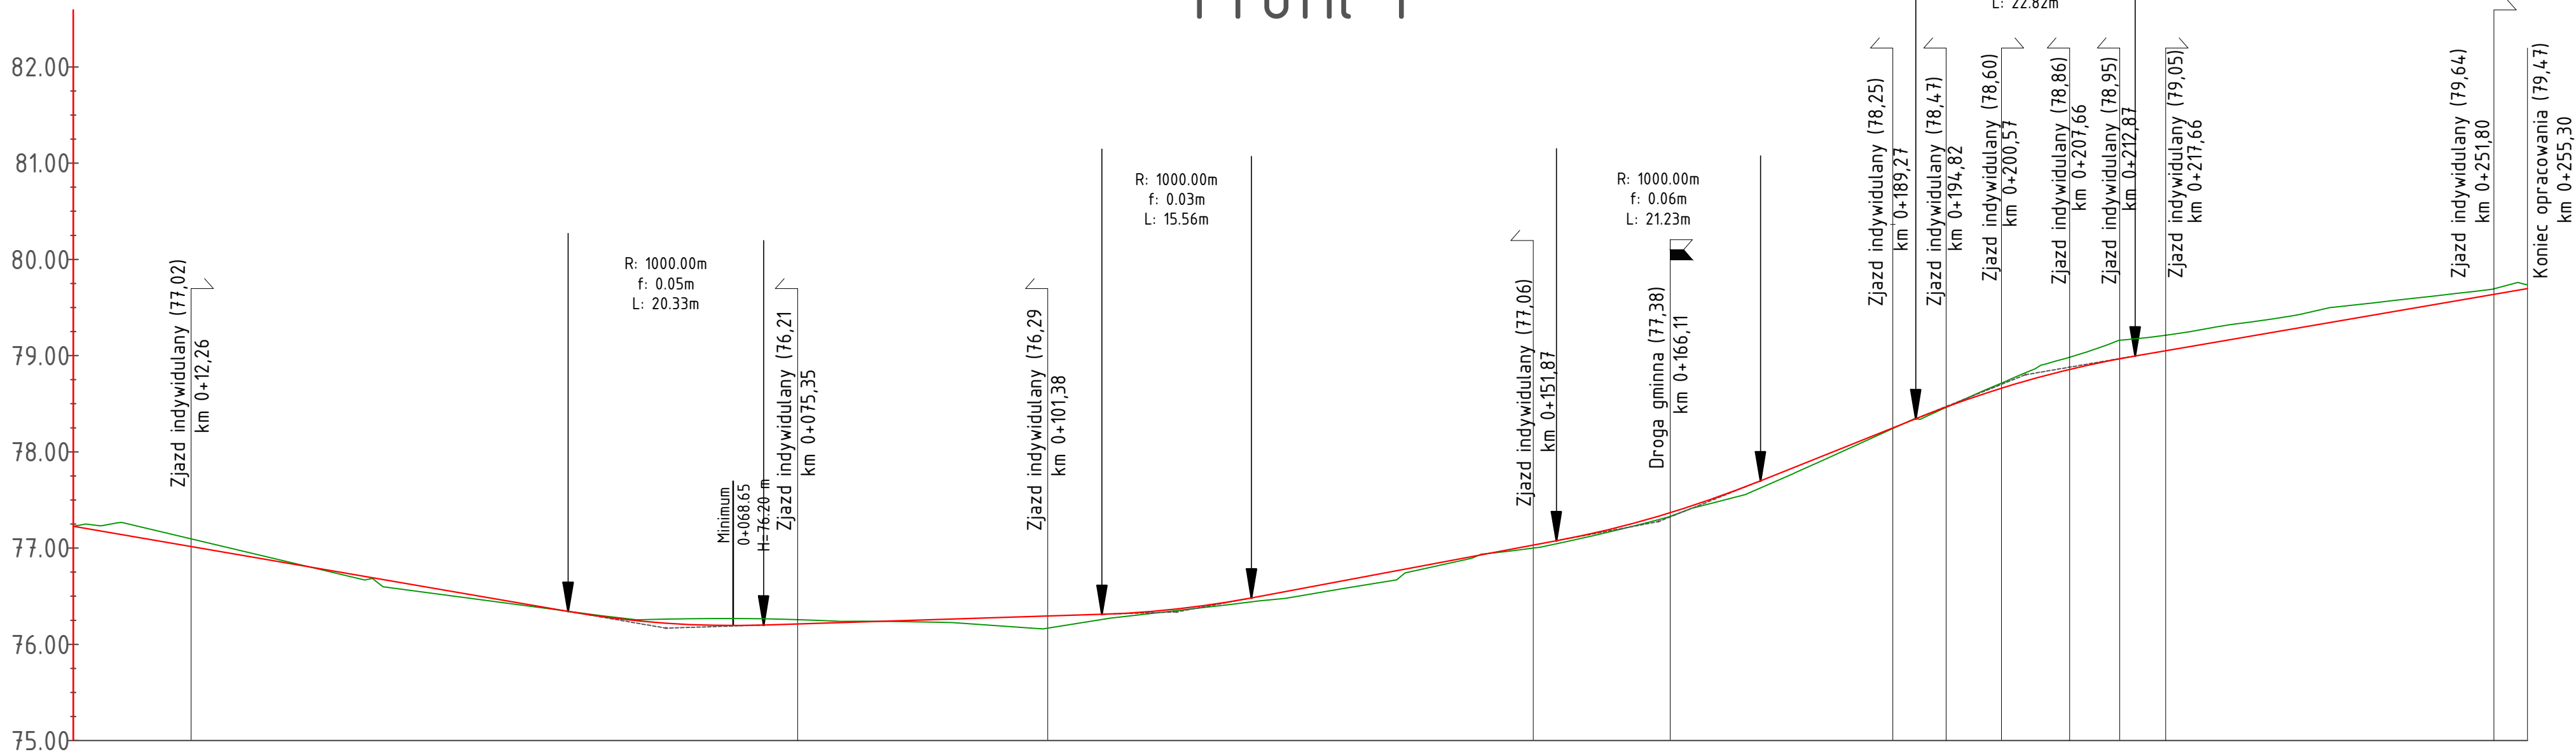


POZIOM ODNIESIENIA



Rzędne niwelety	77.14	77.06	76.97	76.88	76.80	76.71	76.63	76.54	76.45	76.37	76.29	76.23	76.20	76.20	76.21	76.23	76.24	76.26	76.27	76.29	76.31	76.33	76.37	76.44	76.53	76.62	76.72	76.81	76.90	77.00	77.09	77.20	77.33	77.49	77.68	77.88	78.08	78.28	78.47	78.64	78.79	78.91	79.01	79.09	79.18	79.26	79.35	79.43	79.52	79.61	79.69
Rzędne istniejące	77.27	77.15	77.03	76.91	76.79	76.68	76.56	76.50	76.43	76.36	76.30	76.26	76.27	76.27	76.26	76.24	76.24	76.23	76.20	76.17	76.23	76.30	76.35	76.41	76.47	76.54	76.63	76.77	76.88	76.98	77.06	77.17	77.30	77.45	77.60	77.82	78.05	78.28	78.47	78.69	78.91	79.06	79.18	79.25	79.33	79.40	79.50	79.56	79.61	79.67	79.74
Różnice rzędnych	-0.13	-0.10	-0.06	-0.03	0.00	0.04	0.07	0.04	0.02	0.00	-0.01	-0.03	-0.07	-0.07	-0.05	-0.01	0.00	0.03	0.07	0.12	0.08	0.03	0.02	0.03	0.06	0.08	0.09	0.03	0.02	0.02	0.03	0.03	0.04	0.04	0.08	0.06	0.03	0.00	0.00	-0.05	-0.12	-0.15	-0.17	-0.15	-0.15	-0.14	-0.15	-0.12	-0.09	-0.06	-0.05
Elementy niwelety	L=51.48m i=-1.72%										R=1000.00m L=20.33m					L=35.19m i=0.32%					R=1000.00m L=15.56m					L=31.72m i=1.87%					R=1000.00m L=21.23m					L=16.15m i=4.00%					R=1000.00m L=22.82m					L=40.88m i=1.71%					
Elementy trasy	PROSTA L=58.83m										R=90.00m L=33.57m					PROSTA L=53.89m										R=120.00m L=35.58m					PROSTA L=10.56m					R=60.00m L=57.54m					PROSTA L=5.34m										
Odległości	05.00	10.00	15.00	20.00	25.00	30.00	35.00	40.00	45.00	50.00	55.00	60.00	65.00	70.00	75.00	80.00	85.00	90.00	95.00	00.00	05.00	10.00	15.00	20.00	25.00	30.00	35.00	40.00	45.00	50.00	55.00	60.00	65.00	70.00	75.00	80.00	85.00	90.00	95.00	00.00	05.00	10.00	15.00	20.00	25.00	30.00	35.00	40.00	45.00	50.00	55.00

Kilometraż

0+100

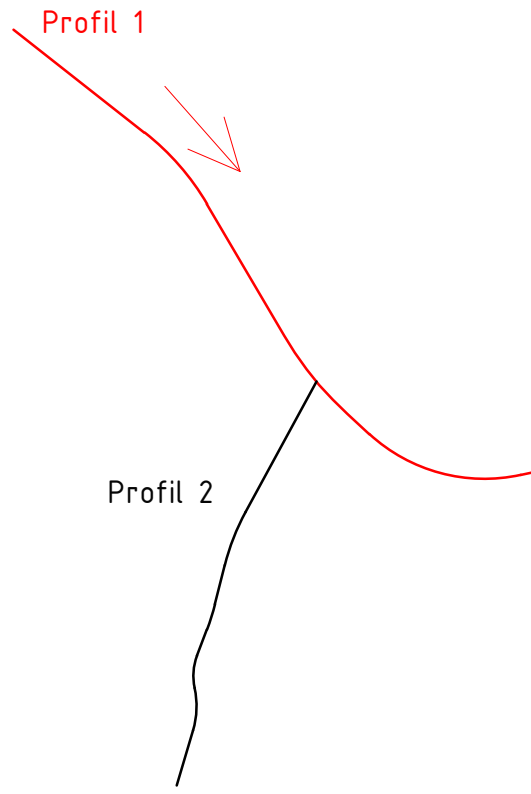0+200



INWESTOR:		WYKONAWCA:	
 Gmina Nowogródek Pomorski ul. A. Mickiewicza 15 74-304 Nowogródek Pomorski		 ul. Pomarańczowa 43/15, 70-781 Szczecin, NIP: 594-150-94-54, tel. kom. 660 770 709 e-mail: biuro@via-projekt.pl	
Nazwa inwestycji:	Przebudowa drogi gminnej w miejscowości Kinice położonej na działkach 151, 166, 178		
Temat:	Profile podłużne		
Data opracowania:	Styczeń 2020 r.		Podpis
Projektował:	mgr inż. Łukasz Szawaryński	upr. ZAP/0054/P00D/13	
Opracowała:	mgr inż. Julita Molska		Skala 1:500/50
Rysunek nr 4	Arkusz:	1/2	